
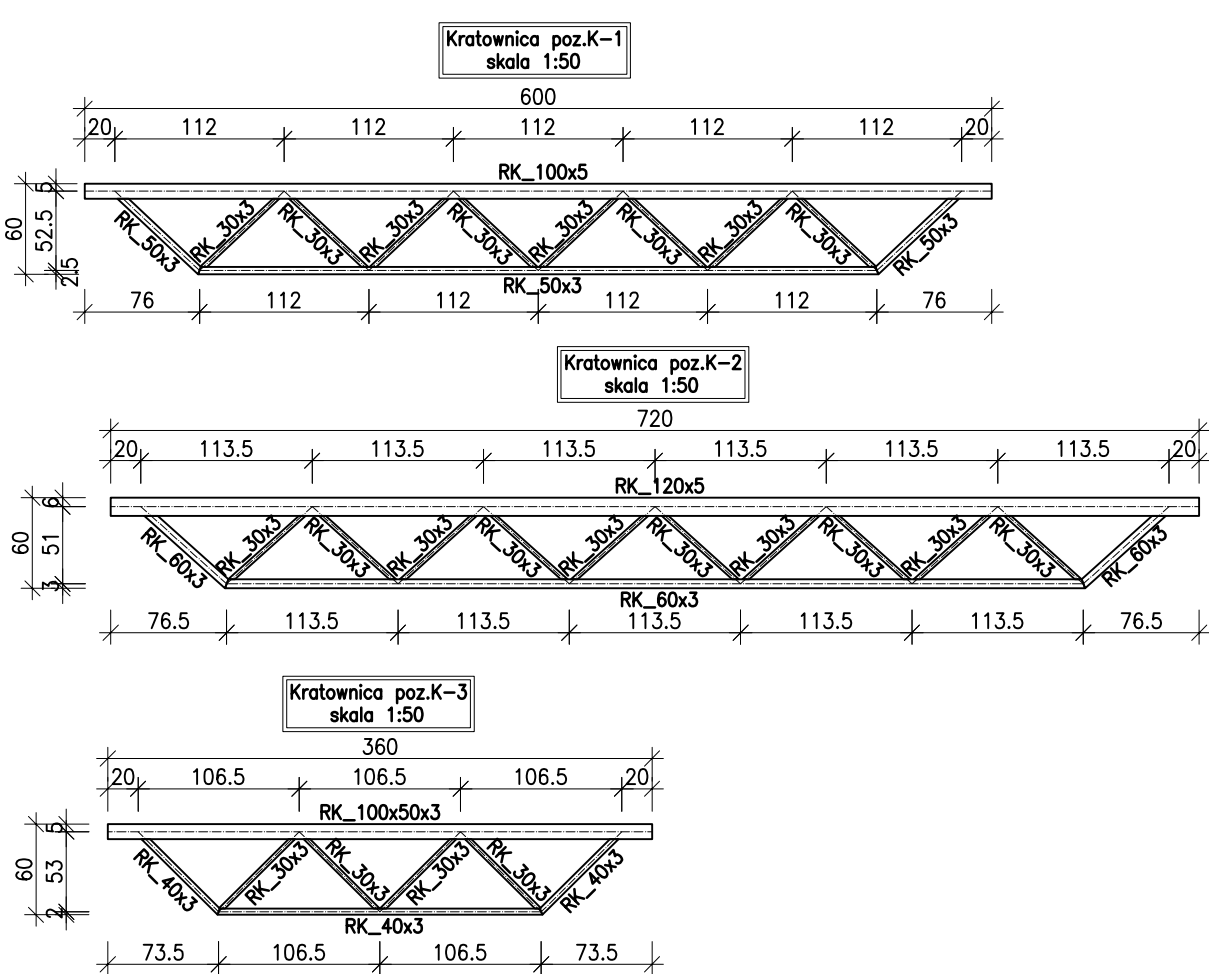
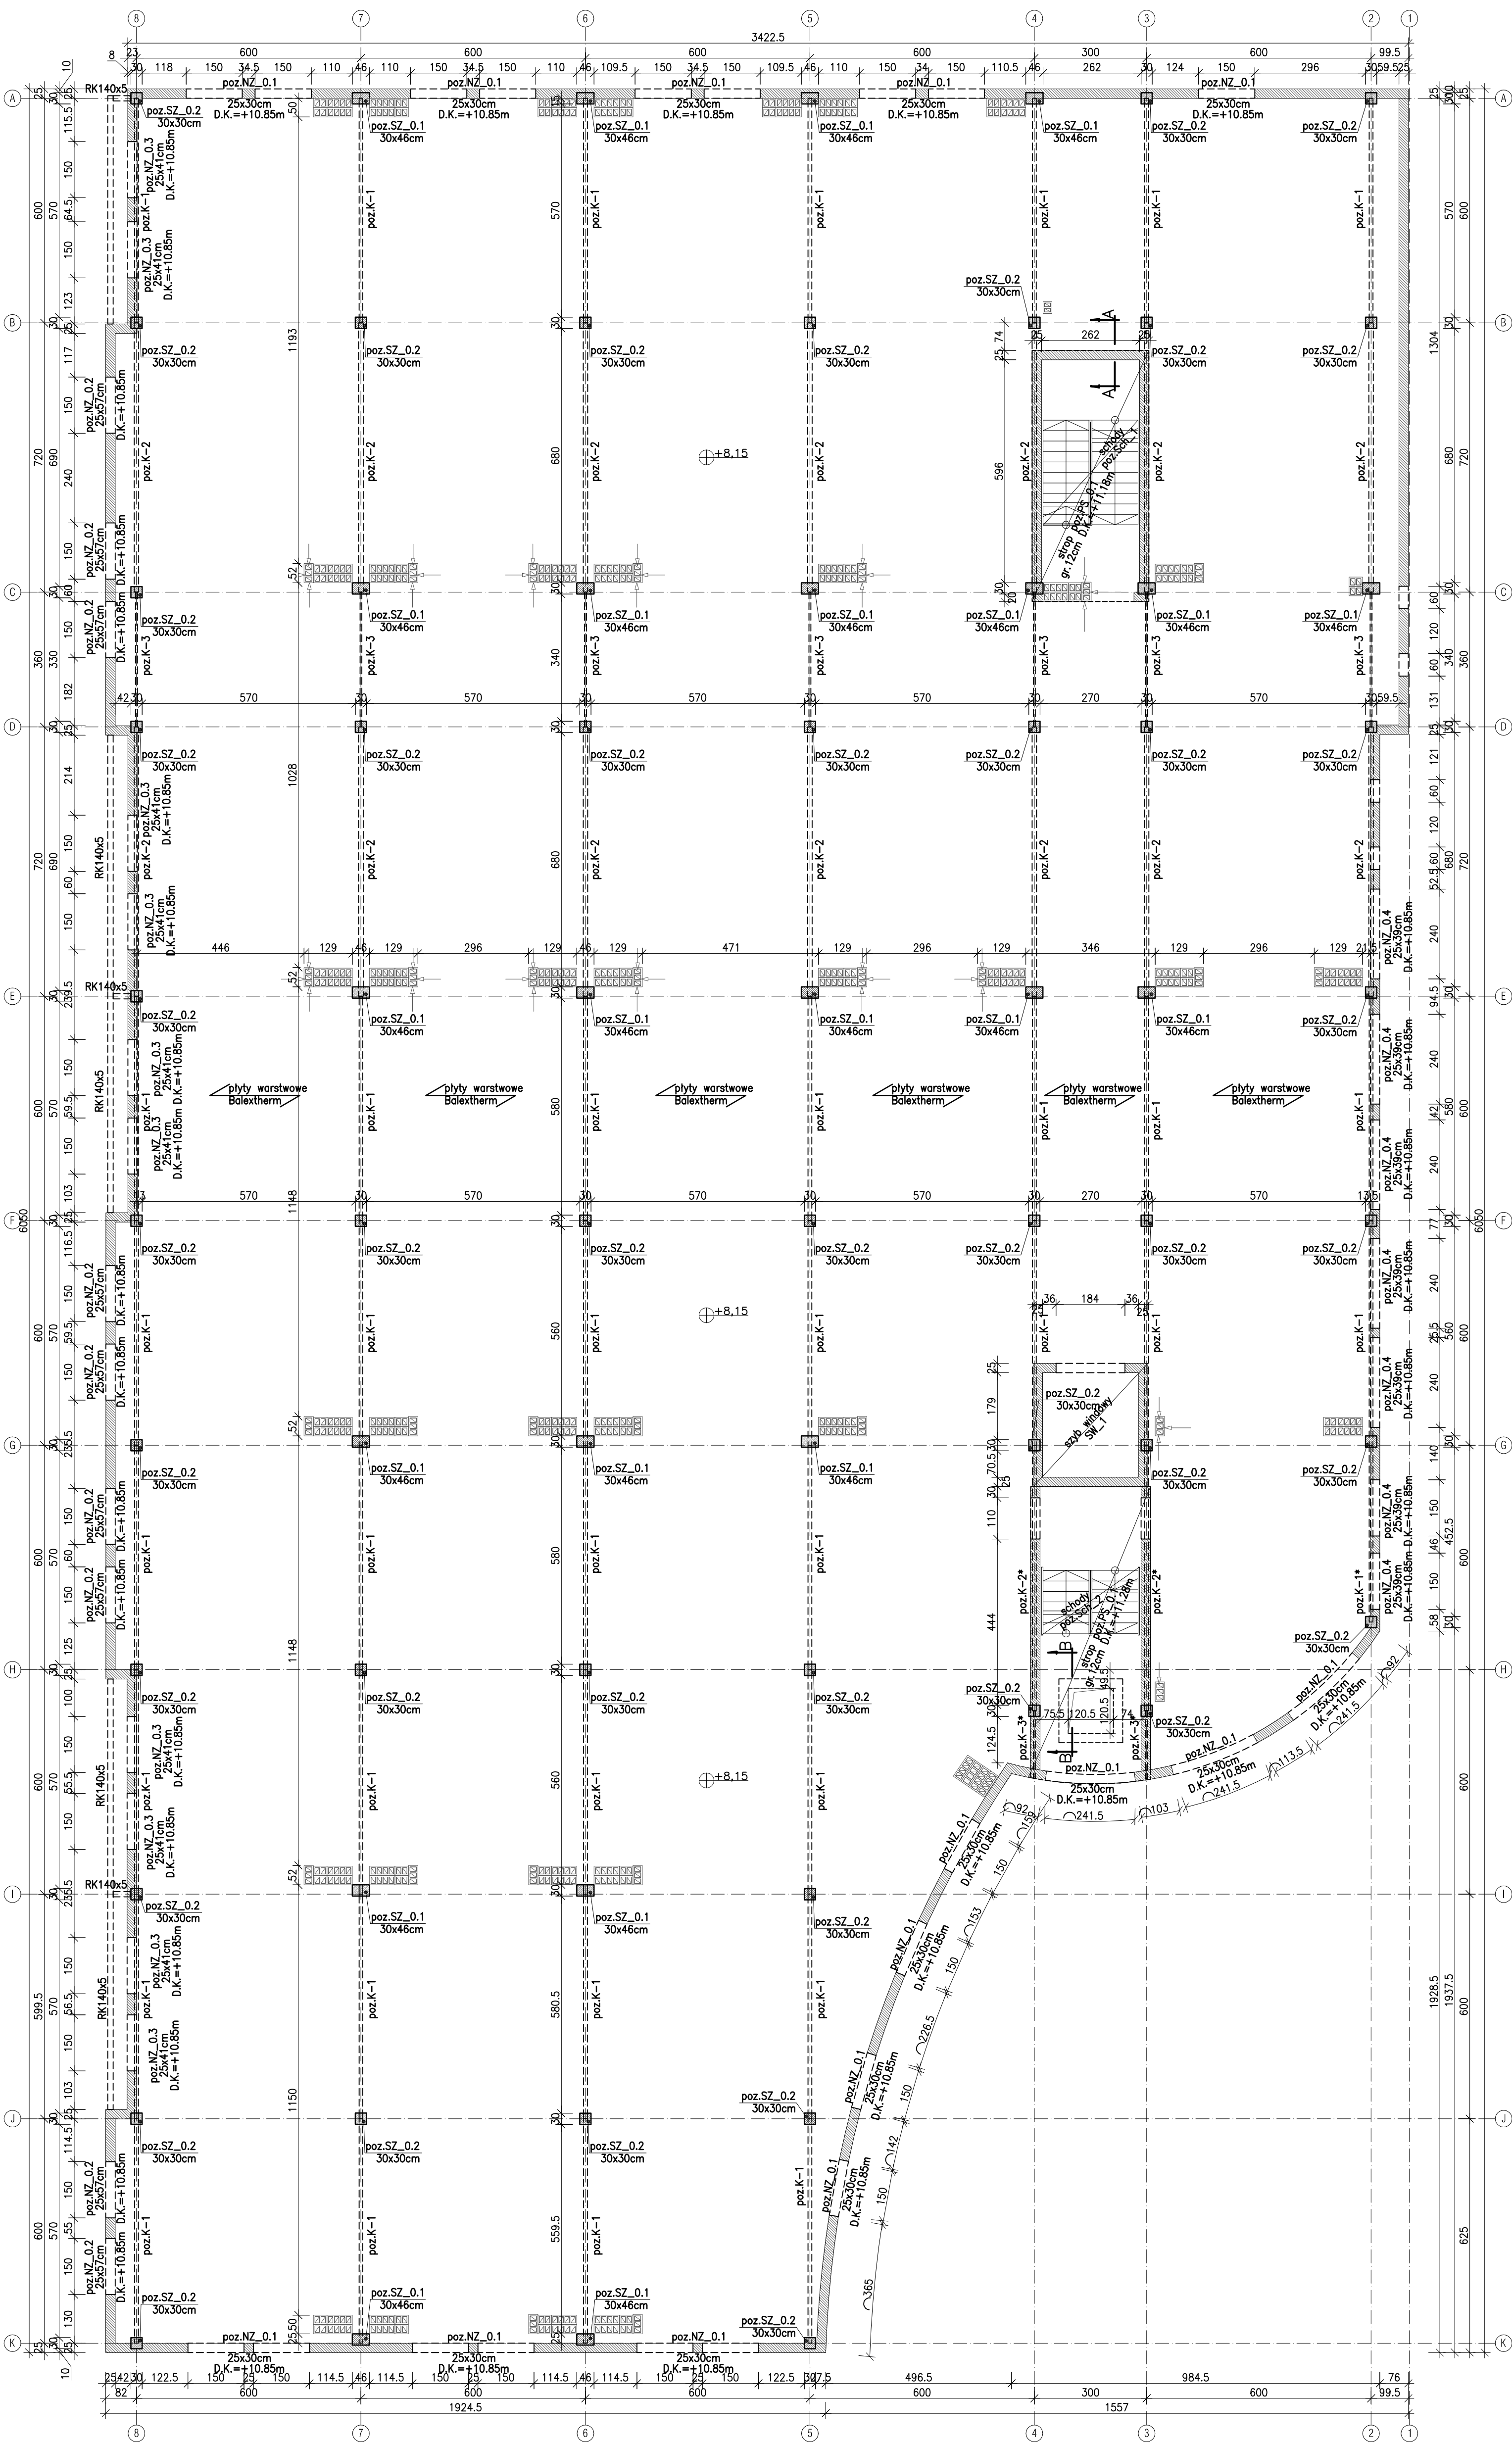


ELEMENTY KRATOWNIC GŁÓWNYCH:			
• poz.K-1	pas dolny	RK50x3	S235JR
	krzyżule	RK50x3	S235JR
	krzyżule	RK30x3	S235JR
	pas górny	RK100x5	S235JR
• poz.K-2	pas dolny	RK60x3	S235JR
	krzyżule	RK30x3	S235JR
	krzyżule	RK60x3	S235JR
	pas górny	RK120x5	S235JR
• poz.K-3	pas dolny	RK40x3	S235JR
	krzyżule	RK30x3	S235JR
	krzyżule	RK40x3	S235JR
	pas górny	RP100x50x3	S235JR

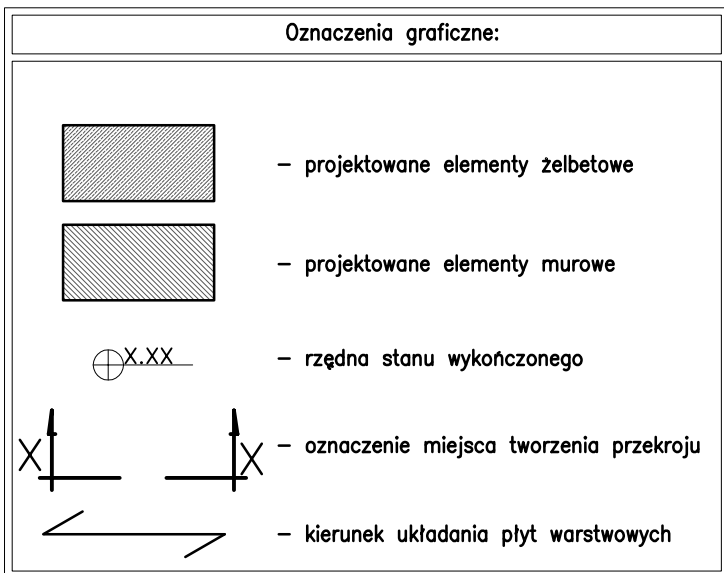

UWAGI:

- WSZYSTKIE WYMIARY I POZIOMY WERYFIKOWAĆ NA BUDOWIE;
- RYSUNEK ROZPATRYWAĆ ŁĄCZNIE Z PROJEKTEM ARCHITEKTURY;
- HIERARCHIA WAŻNOŚCI DOKUMENTACJI:
 - PROJEKT ARCHITEKTURY,
 - PROJEKT KONSTRUKCYJNY,
 - PROJEKT POZOSTAŁYCH BRANŻ;
- WSZYSTKIE WYMIARY PODAĆ W CENTYMETRAH;
- MATERIAŁY KONSTRUKCYJNE STOSOWAĆ ZGODNIE Z OPISEM TECHNICZNYM;
- PRZED BETONOWANIEM OSADZIĆ ELEMENTY INSTALACJI WG PROJ. BRANŻOWYCH;
- WARSTWY IZOLACJI PRZECIWMOCNEJ ORAZ TERMICZNEJ WG WYTYCZNYCH PROJEKTU ARCHITEKTURY;
- SPOSÓB ZABEZPIECZENIA PRZECIWPÓŻAROWEGO ORAZ ANTYKOROZYJNEGO WG WYTYCZNYCH ZAMIESZCZONYCH W OPISIE TECHNICZNYM.

BIURO KONSTRUKCYJNE KAROL KACZMAREK ul. Abp. Felińskiego 21/24 31-236 Kraków NIP: 999-10-99-17 REGON: 141650044 KRS: 0000000000		
Temat opracowania: NADBUDOWA TRZECIEJ KONDYGNACJI ISTNIEJĄCEGO BUDYNKU PRODUKCYJNO - MAGAZYNOWEGO Z PRZYZNACZENIEM NA MONTAŻ OSPRZĘTU ELEKTROINSTALACYJNEGO		
Adres inwestycji: Dz. nr. 4856, 4854/1, 4848/5 Wola Rzędzińska, Gmina Tarnów		
Inwestor: TARNOWSKIE ZAKŁADY OSPRZĘTU ELEKTRYCZNEGO "TAREL" SP. Z O.O 33-150 Wola Rzędzińska 297a		
Autoryzacja opracowania: Główny projektant: mgr inż. Karol Kaczmarek UPR. NR WP/2027/PKOK/07 MOB NR EMD. WP/80/0485/07 uprawniony projektant w specjalności konstrukcyjno-budowlanej bez ograniczeń		
Sprawdzający: mgr inż. Nikodem Praszałowicz UPR. NR WP/0150/PKOK/13 MOB NR EMD. WP/80/0284/13 uprawniony projektant w specjalności konstrukcyjno-budowlanej bez ograniczeń		
Uwagi:		
Opracowanie: mgr inż. Grzegorz Leśkiewicz		
Branta: KONSTRUKCJA		
Etap: PROJEKT BUDOWLANY		
Tytuł rysunku: SCHEMAT KONSTRUKCYJNY 3 KONDYGNACJI.		
DATA: LIPIEC 2014	SKALA: 1:100/50	NR RYSUNKU: K-01
Autocad 2010 No: 352 - 42376729		