
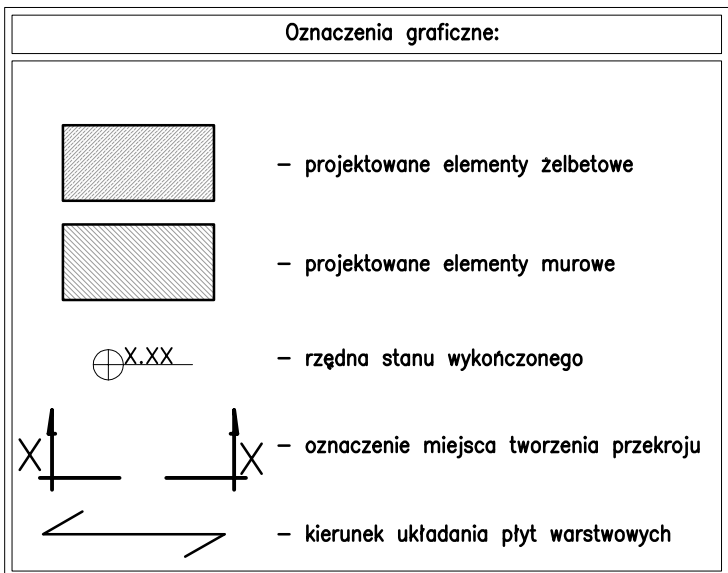
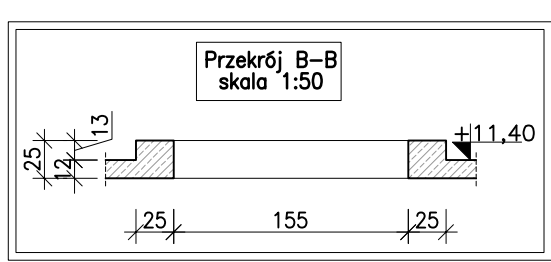
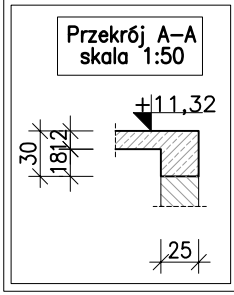


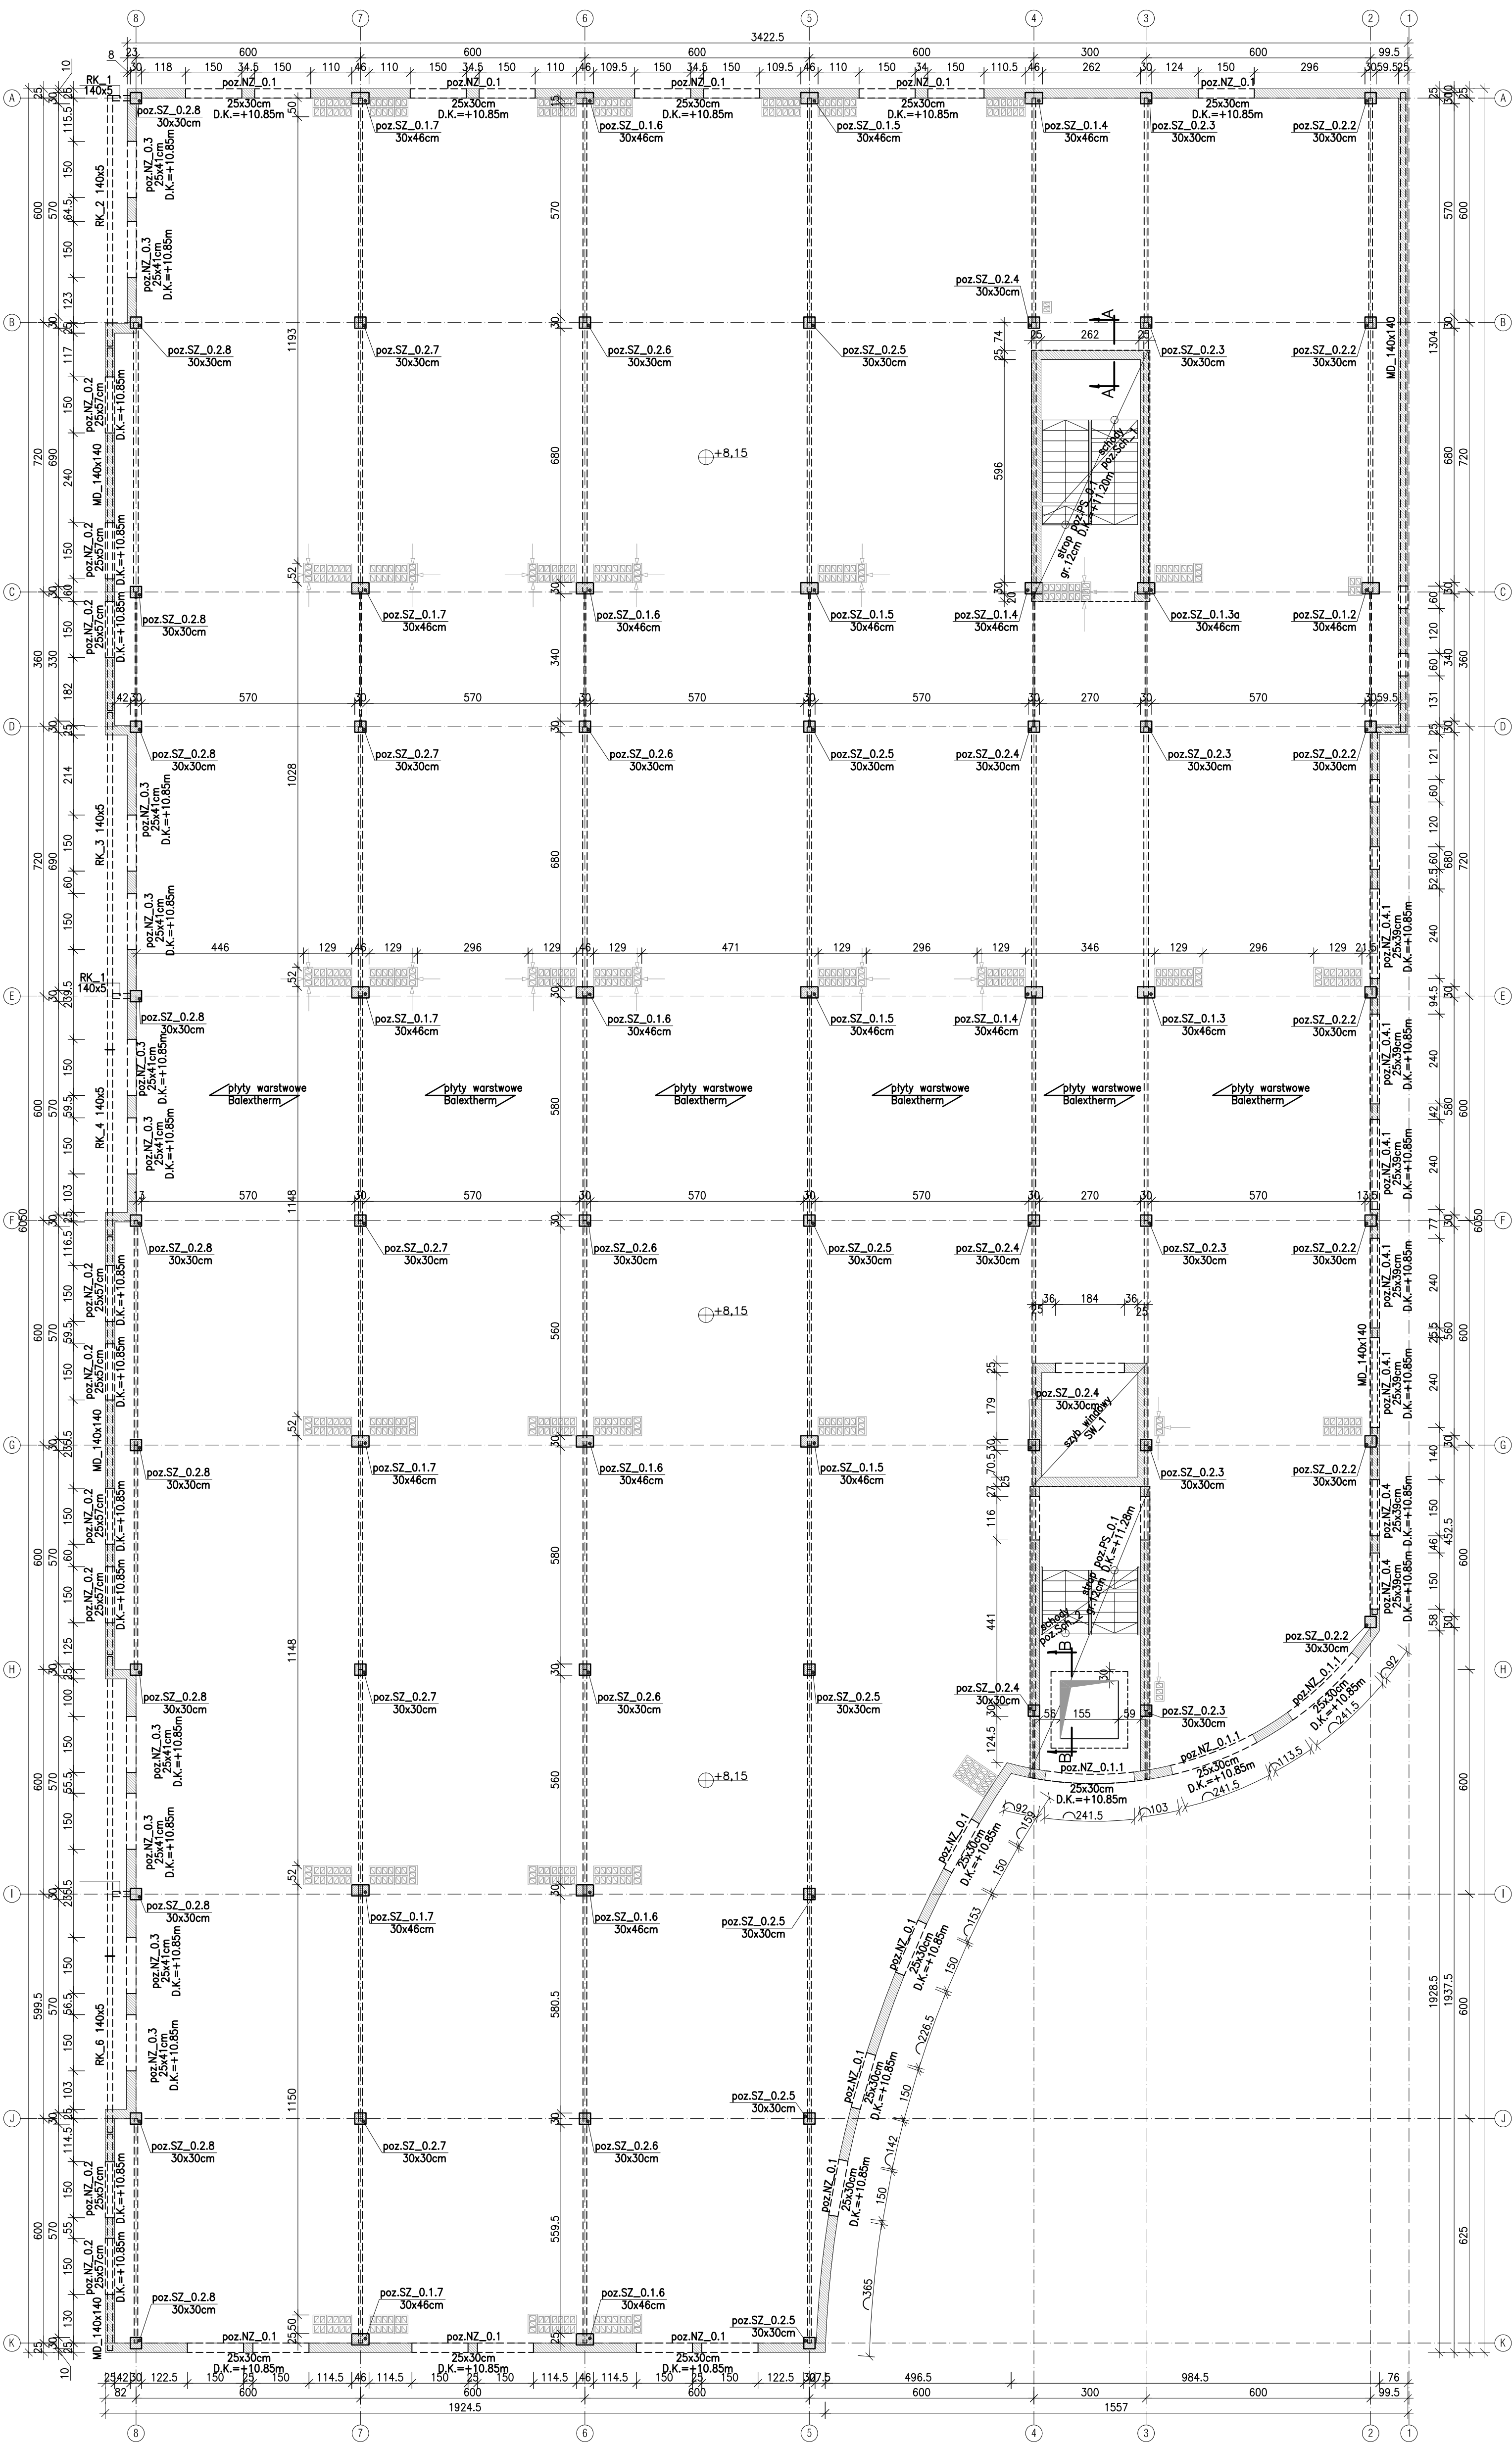

UWAGI:

- WSZYSTKIE WYMIARY I POZIOMY WERYFIKOWAĆ NA BUDOWIE;
- RYSUNEK ROZPATRYWAC ŁĄCZNIE Z PROJEKTEM ARCHITEKTURY;
- HIERARCHIA WAŻNOŚCI DOKUMENTACJI:
 - PROJEKT ARCHITEKTURY,
 - PROJEKT KONSTRUKCJI,
 - PROJEKT POZOSTAŁYCH BRANŻ;
- WSZYSTKIE WYMIARY PODANO W CENTYMETRACH;
- MATERIAŁY KONSTRUKCYJNE STOSOWAĆ ZGODNIE Z OPISEM TECHNICZNYM;
- PRZED BETONOWANIEM OSADZIĆ ELEMENTY INSTALACJI WG PROJ. BRANŻOWYCH;
- MATERIAŁY IZOLACJI PRZECIWMROŹNEJ ORAZ TERMICZNEJ WG WYTYCZNYCH PROJEKTU ARCHITEKTURY;
- SPOSÓB ZABEZPIECZENIA PRZECIWPÓŻAROWEGO ORAZ ANTYKOROZYJNEGO WG WYTYCZNYCH ZAMIESZCZONYCH W OPISIE TECHNICZNYM.

BIURO KONSTRUKCYJNE KAROL KACZMAREK ul. Abp. Felińskiego 21/24 31-236 Kraków NIP: 669-039-07 REGON: 141860 t. 012 632-51-44 fax 48 e. biuro@kaczmarek.pl		
Temat opracowania: NACIĄGOWA TRZECIEJ KONDYGNACJI ISTNIEJĄCEGO BUDYNKU PRODUKCYJNO - MAGAZYNOWEGO Z PRZEZNACZENIEM NA MONTAŻ OSPRZĘTU ELEKTROINSTALACYJNEGO		
Adres inwestycji: Dz. nr. 4856, 4854/1, 4848/5 Wola Rzędzińska, Gmina Tarnów		
Inwestor: TARNOWSKIE ZAKŁADY OSPRZĘTU ELEKTRYCZNEGO "TAREL" SP. Z O.O. 33-150 Wola Rzędzińska 297a		
Autoryzacja opracowania: Główny projektant: mgr inż. Karol Kaczmarek UPR. NR MAP/0027/POK/07 MKB NR ENO. MAP/00/046/07 uprawniony projektant w specjalności konstrukcyjno-budowlanej bez ograniczeń		
Uwagi:		
Opracowanie: inż. Agnieszka Wójcik mgr inż. Jakub Cabaj mgr inż. Dawid Dudek		
Branża: KONSTRUKCJA		
Etap: PROJEKT WYKONAWCZY		
Tytuł rysunku: RYSUNEK SZALUNKOWY 3 KONDYGNACJI.		
DATA: PAŹDZIERNIK 2014	SKALA: 1:100	NR RYSUNKU K-01
AutoCAD 2010 No: 352 - 42376729		